



Système autoportant de stores extérieurs (système CH)

- Store à lamelles autoportant :
- largeur max. 2,5 m (au-delà, prévoir des supports supplémentaires fixés au plafond ou au mur)
 - hauteur max. 4,3 m
 - surface max. 9 mètres carrés
 - recommandé avec commande par moteur électrique
 - commande manuelle : le réducteur est décalé par rapport au store ; il peut être décalé vers l'intérieur, au minimum de 34,5 mm (axe de la tige jusqu'au réducteur)
 - pose latérale uniquement
 - sans blende

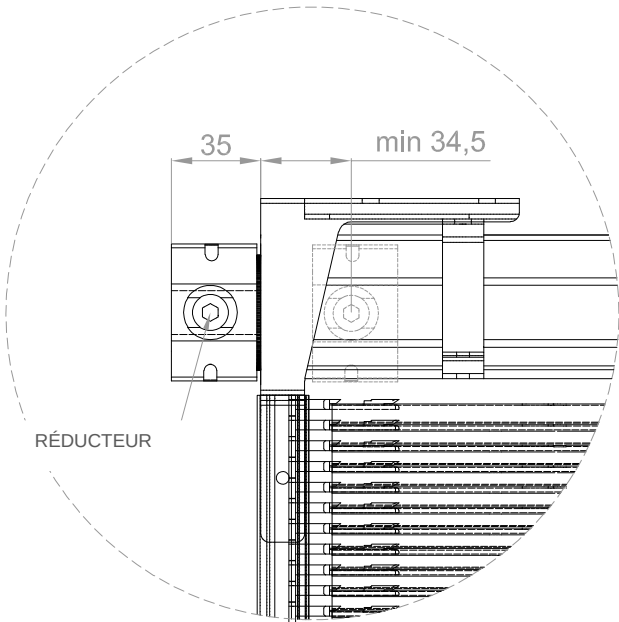

Coulisse

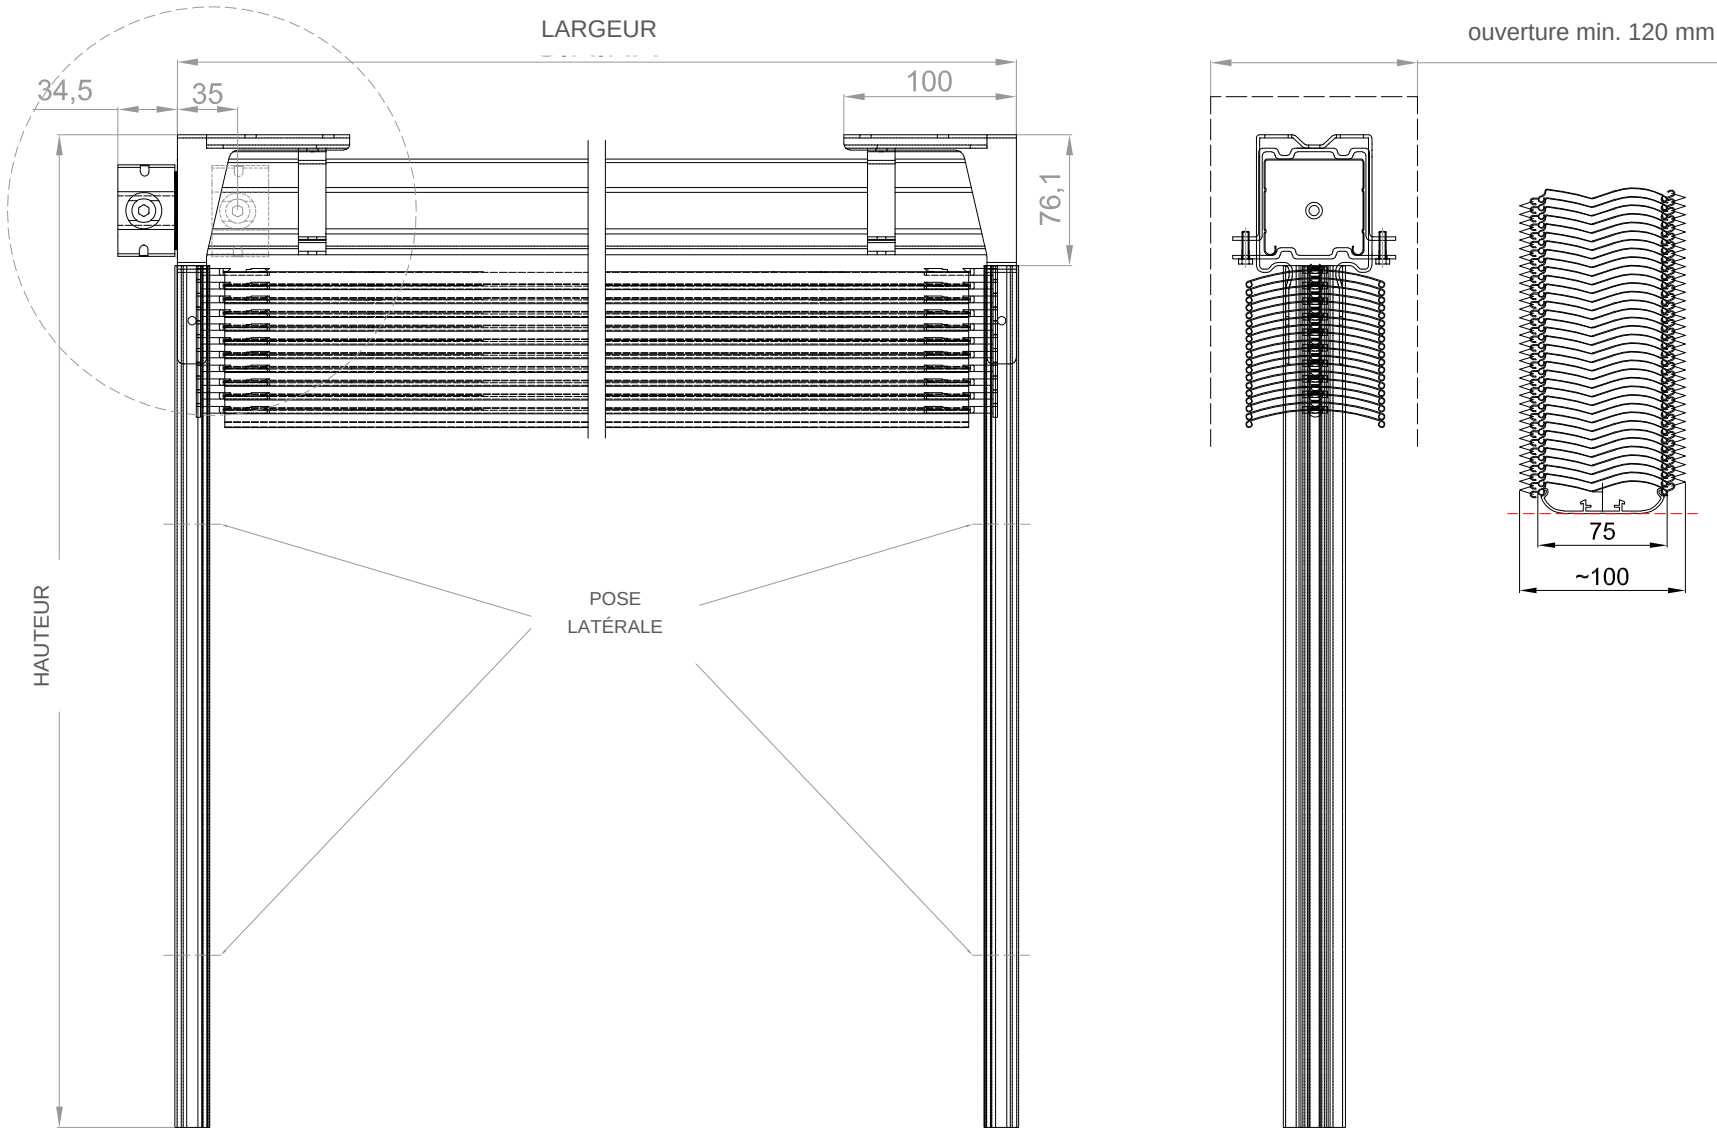